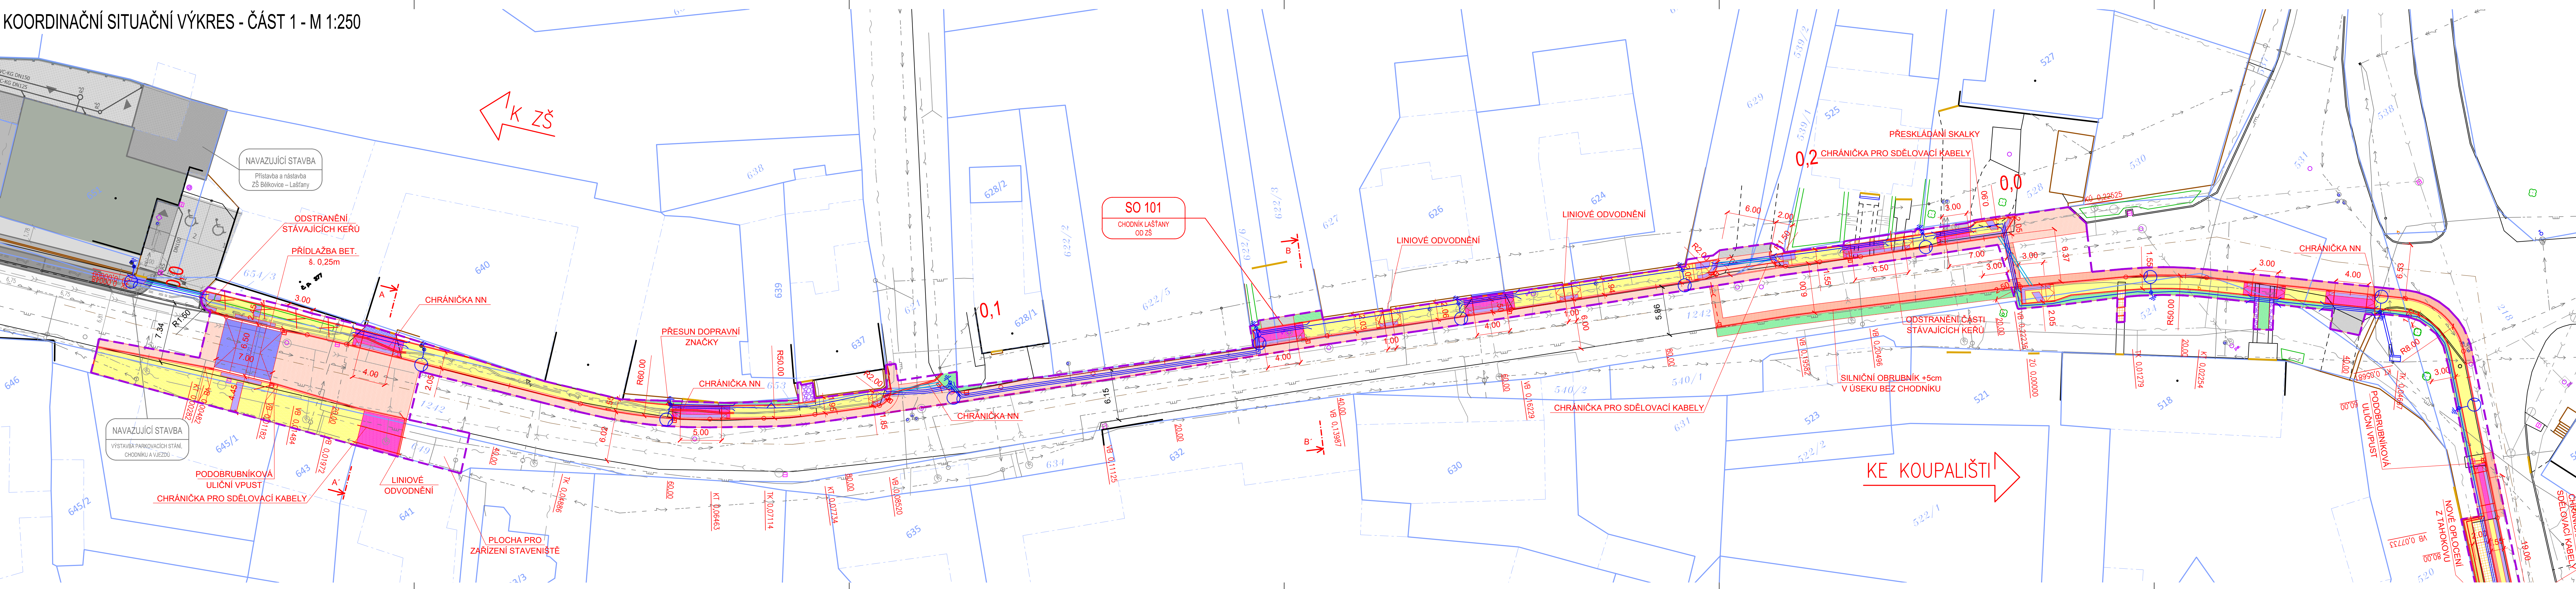


KOORDINAČNÍ SITUAČNÍ VÝKRES - ČÁST 1 - M 1:250



LEGENDA STÁVAJÍCÍCH INŽENÝRSKÝCH SÍTÍ:

---- ~ - stávající sdělovací vedení – metalické – podzemní (ČETIN a.s.)
 ---- ~ - stávající vedení NN – podzemní (ČEZ Distribuce a.s.)
 ---- ~ - stávající vedení NN – nadzemní (ČEZ Distribuce a.s.)
 ---- ~ - stávající vedení VN – nadzemní (ČEZ Distribuce a.s.)
 ---- ~ - stávající STL plynovod – podzemní (GridServices, s.r.o.)
 ---- ~ - stávající vodovod – podzemní (INSTA CZ s.r.o.)
 ---- ~ - stávající dešťová kanalizace – podzemní (obec Bělkovice–Laštany)
 ---- ~ - stávající splošková kanalizace – podzemní (obec Bělkovice–Laštany)
 ---- ~ - stávající veřejné osvětlení – podzemní (obec Bělkovice–Laštany)

INŽENÝRSKÉ SÍTĚ JSOU ZAKRESLENY POUZE ORIENTAČNĚ, PŘED ZAHÁJENÍM PRACÍ JE NUTNÉ JE VYTYČIT

LEGENDA:

LEGENDA KATASTRU NEMOVITOST

	komunikace – asfaltobeton		hranice katastrálních území
	chodníky – zámk.dl.		hranice parcel KN
	chodníky – bet. dlaždice		vnitřní kresba/slučky
	zpevněné vjezdy – zámk.dl.		číslo parcely KN
	zámková dlažba hmatových úprav		hranice obvodu stavby
	žulové kostky		
	nezp. cesta, vjezd – VŠ		
	zelené plochy		
	vodorovné doprav. znač.		

SEZNAM OBJEKTŮ:

SO 101 – Chodník Laštany od ZŠ

SO 401 – Veřejné osvětlení Laštany od ZŠ

 nové veřejné osvětlení

prav SEZNAM OBJEKTŮ:

SO 101 – Chodník Laštany od

SO 401 – Veřejné osvětlení Laštany od

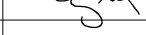
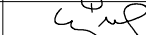
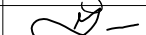
— nové veřejné osvětlení

 kamenná dlažba do betonu
UV1B-->Š1 nové UV, přípojky UV a šachty

  kácené/ochráněné stromy a keře

SOUŘADNÝ SYSTÉM: S-JT

VÝŠKOVÝ SYSTÉM: místní

ODPOV. PROJEKTANT ZAKAZKY	ING. TOMAŠ LYSEK				
ODPOV. PROJEKTANT SO, PS	---				
NAVRHL, VYPRACOVAL	ING. TOMAŠ LYSEK				
KRESLIL, PSAL	ING. TOMAŠ LYSEK				
KONTROLOVAL	ING. LIBOR HABRŇAL				
KRAJ	OLOMOUCKÝ	OBEC	BĚLKOVICE-LAŠTANY	STUPĚŇ	PDPS
INVESTOR	OBEC BĚLKOVICE-LAŠTANY			DATUM	2/2022
AKCE	ZVÝŠENÍ BEZPEČNOSTI CHODCŮ V OBCI BĚLKOVICE - LAŠTANY, ÚSEK LAŠTANY OD ZŠ			MĚŘÍTKO	1:250
				FORMÁT	8 x A4
				ZAK. ČÍSLO	1903910
				ČÁST DOKUMENTACE	C
VÝKRES	KOORDINAČNÍ SITUAČNÍ VÝKRES - ČÁST 1			ČÍS. SOUPRAVY	ČÍS. PŘÍLOHY
					3.1