


KOORDINAČNÍ SITUAČNÍ VÝKRES - ČÁST 2 - M 1:250

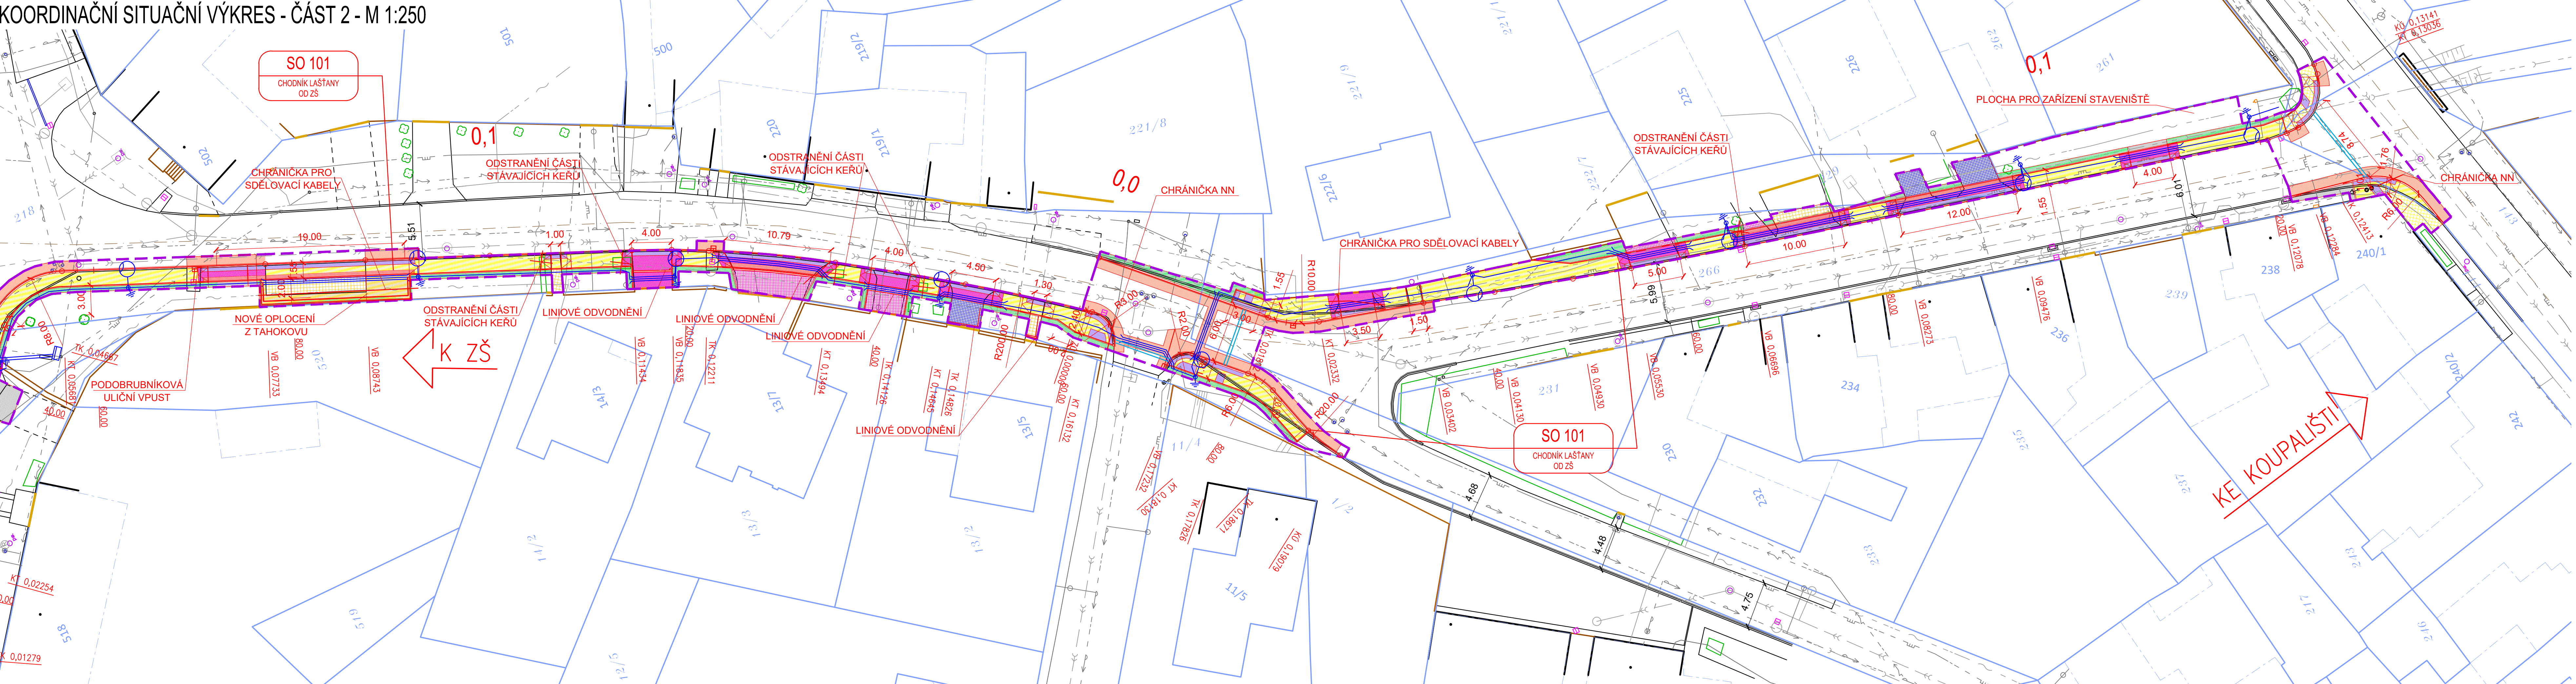

- LEGENDA STÁVAJÍCÍCH INŽENÝRSKÝCH SÍTÍ:
- stávající sdělovací vedení – metalické – podzemní (CETIN a.s.)
 - stávající vedení NN – podzemní (ČEZ Distribuce a.s.)
 - stávající vedení NN – nadzemní (ČEZ Distribuce a.s.)
 - stávající vedení VN – nadzemní (ČEZ Distribuce a.s.)
 - stávající STL plynovod – podzemní (GridServices, s.r.o.)
 - stávající vodovod – podzemní (INSTA CZ s.r.o.)
 - stávající dešťová kanalizace – podzemní (obec Bělkovice–Laštany)
 - stávající splašková kanalizace – podzemní (obec Bělkovice–Laštany)
 - stávající veřejné osvětlení – podzemní (obec Bělkovice–Laštany)

INŽENÝRSKÉ SÍTĚ JSOU ZAKRESLENY POUZE ORIENTAČNĚ, PŘED ZAHÁJENÍM PRACÍ JE TUTNĚ JE VYTÝČIT.


- LEGENDA:
- komunikace – asfaltobeton
 - chodníky – zámk.dl.
 - chodníky – bet. dlaždice
 - zpevněné vjezdy – zámk.dl.
 - zámková dlažba hmatových úprav
 - žulové kostky
 - nezp. cesta, vjezd – VŠ
 - zelené plochy
 - vodorovné doprav. znač.
 - kamenná dlažba do betonu
- LEGENDA KATASTRU NEMOVITOSTÍ:
- hranice katastrálních území
 - hranice parcel KN
 - vnitřní kresba/slučky
 - číslo parcely KN
 - hranice obvodu stavby

SEZNAM OBJEKTŮ:

- SO 101 – Chodník Laštany od ZŠ
- SO 401 – Veřejné osvětlení Laštany od ZŠ
- nové veřejné osvětlení

UV1B-->Š1 nové UV, připojky UV a šachty

SOUŘADNÝ SYSTÉM: S-JTSK
 VÝŠKOVÝ SYSTÉM: mšlní

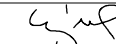ODPOV. PROJEKTANT ZAKÁZKY		ING. TOMÁŠ LÝSEK			 Dopravní projektování spol. s r. o. středisko Olomouc KRÍŽKOVSKÉHO 5, 772 00 OLOMOUC		
ODPOV. PROJEKTANT SO, PS		---					
NAVRHL, VYPRACOVAL		ING. TOMÁŠ LÝSEK					
KRESLIL, PSAL		ING. TOMÁŠ LÝSEK					
KONTROLOVAL		ING. LIBOR HABRNÁL					
KRAJ	OLOMOUCKÝ	OBEC	BĚLKOVICE-LAŠTANY		STUPEŇ	PDPS	
INVESTOR	OBEC BĚLKOVICE-LAŠTANY					DATUM	2/2022
AKCE	ZVÝŠENÍ BEZPEČNOSTI CHODCŮ V OBCI BĚLKOVICE - LAŠTANY, ÚSEK LAŠTANY OD ZŠ					MĚŘÍTKO	1:250
						FORMÁT	6 x A4
						ZAK. ČÍSLO	1903910
						ČÁST DOKUMENTACE	C
VÝKRES	KOORDINAČNÍ SITUAČNÍ VÝKRES - ČÁST 2					ČÍS. SOUPRAVY	ČÍS. PŘÍLOHY
							3.2