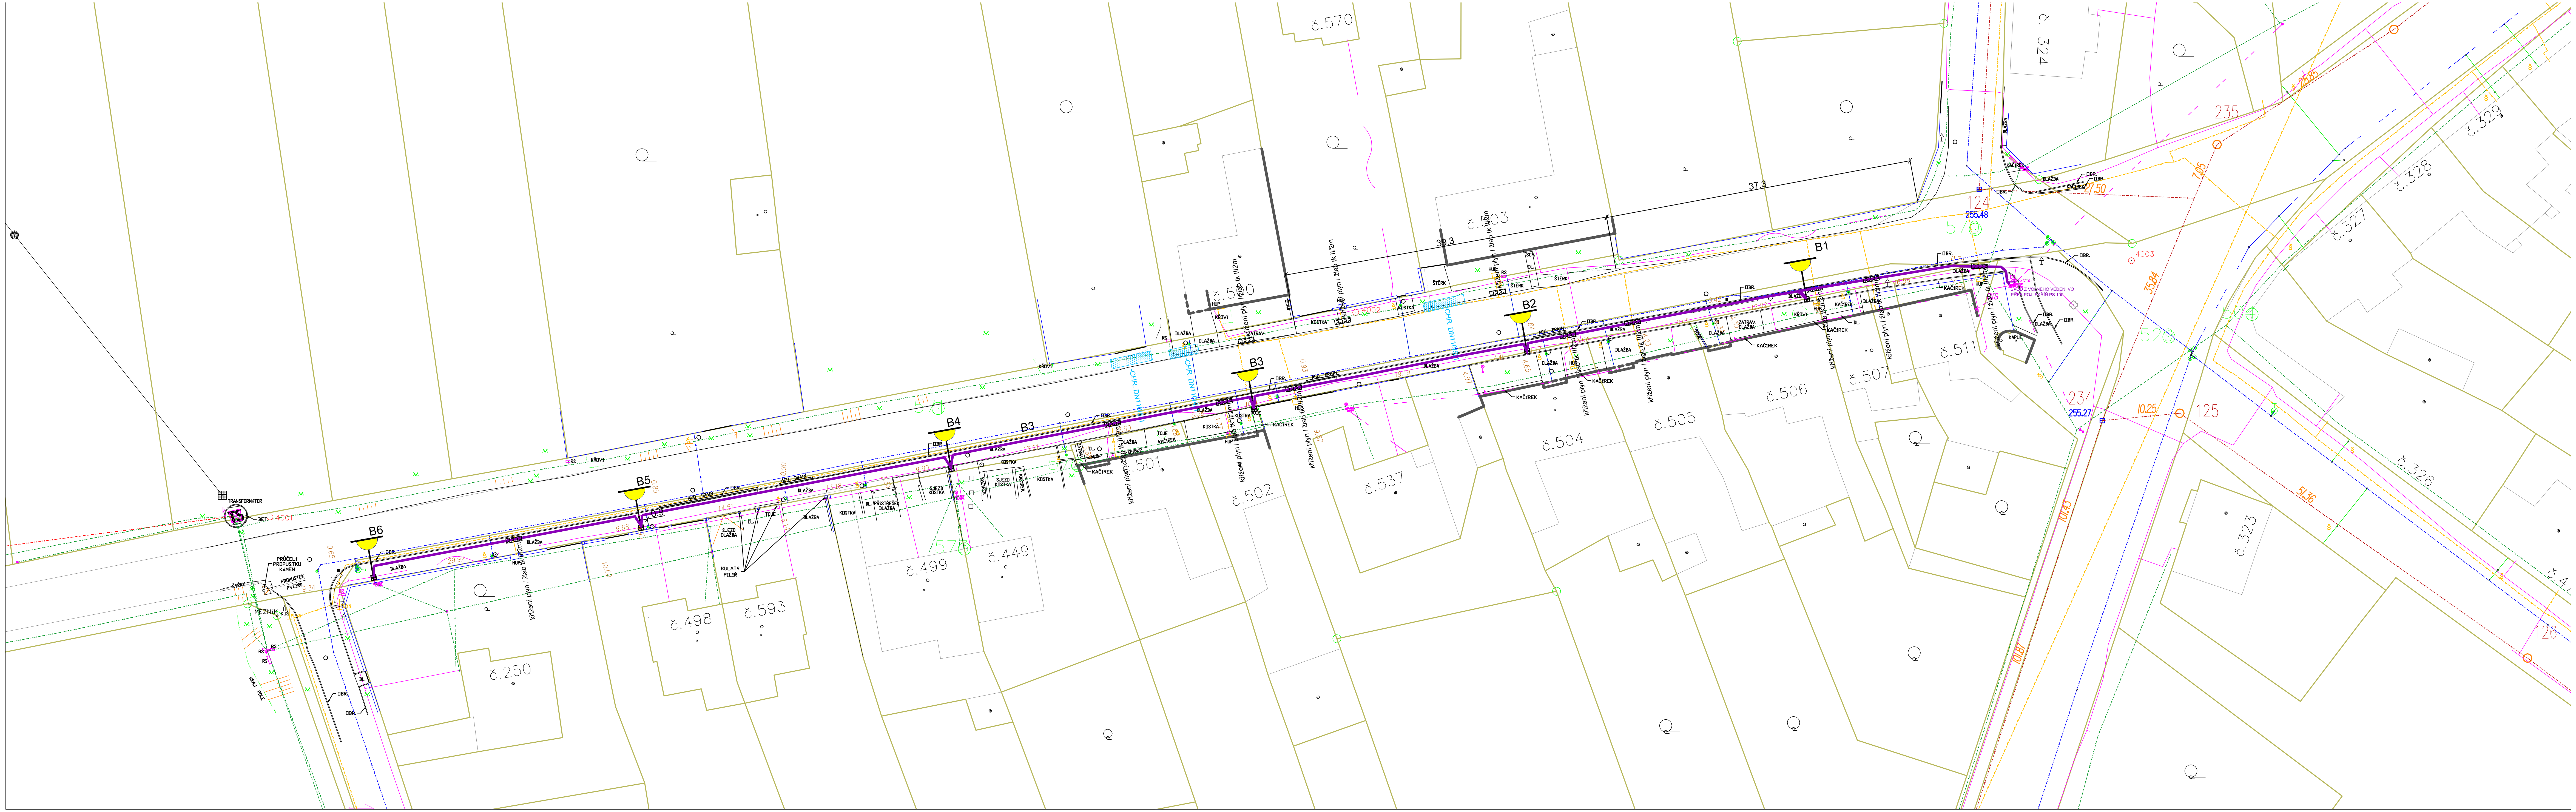

B1 - B6

STOŽÁR OCELOVÝ SADOVÝ K6 S OCHR. MANŽETOU
VÝLOŽNÍK ROVNÝ NA SADOVÝ STOŽÁR 500 mm
SVÍTIDLO LED S CHAR. ASY 12, 2700°K, 28 W, 350mA
SVORKOVNICE V KRYTÍ MIN. IP 43, NAPŘ. GURO EKM 2035 1D2

NAPĚŤOVÁ SOUSTAVA - NN : 1PEN AC, 50Hz, 400/230 V/TN-C

OCHRANA PŘED NEBEZPEČNÝM DOTYKEM-OBECNĚ
- NN : SAMOČINNÝM ODPOJENÍM OD ZDROJE V SÍTÍ TN-C DO 1000V,
- DLE ČSN 33 2000-4-41, čl. 413.1.3.

VNĚJŠÍ VLIVY OKOLÍ DLE ČSN 33 2000-5-51: AB8+AD3

PROSTOR Z HLEDISKA ÚRAZU EL. PROUDEM NEBEZPEČNÝ - DLE ČSN 33 2000-4-41
OCHRANNÉ PÁSMO : 1M PO OBOU STRANÁCH KABELU, DLE 46, ZÁK. 458/2001

LEGENDA INŽ. SÍTÍ:

KABEL ČEZ NN
KABEL ČEZ VN
KANALIZACE
VODOVOD
PLYNOVOD
KABEL O2

Upozornění!
Podzemní inženýrské sítě jsou zakresleny informativně podle podkladů provozovatelů. Před zahájením výkopových prací nutno požádat o vytýčení, případně trasy upřesnit sondami.

ING. MARIE KREJČÍ
projektant elektro
TETČICKÁ 473/57
664 47 STŘELICE
tel. +420 733648911
email : krejci.krejci@seznam.cz

Vypracoval: Ing. Marie Krejčí	Autorizovaný inženýr: Ing.Jiří Vítek		
Investor : Obec Bělkovice - Lašťany Bělkovice - Lašťany č.p.39, 783 16 Dolany u Olmouce		Formát:	10A4
Akce: **DOPLNĚNÍ STÁVAJÍCÍHO VO OBCE BĚLKOVICE - LAŠŤANY II. ETAPA**		Datum:	11/2022
		Stupeň:	DÚR + PDPS
		Soubor:	VO situace.dwg
SO nebo PS:		Měřítko:	1:500
Příloha: **SITUACE LOKALITY 2 - KE KAPLIČCE**		Číslo zakázky:	Č.přílohy: **D.02**